


見学者ルート（案）

- 1) 市道福田町中山線から管理棟前出入口より入場し、管理棟前駐車場に駐車。
- 2) エントランスから渡り廊下を通り、施設2Fで見学する。
- 3) 見学終了後、施設から渡り廊下を通り、エントランスに出る。
- 4) 乗車し、管理棟前出入口より退場いただく。

— (赤) : 入場  
— (青) : 退場

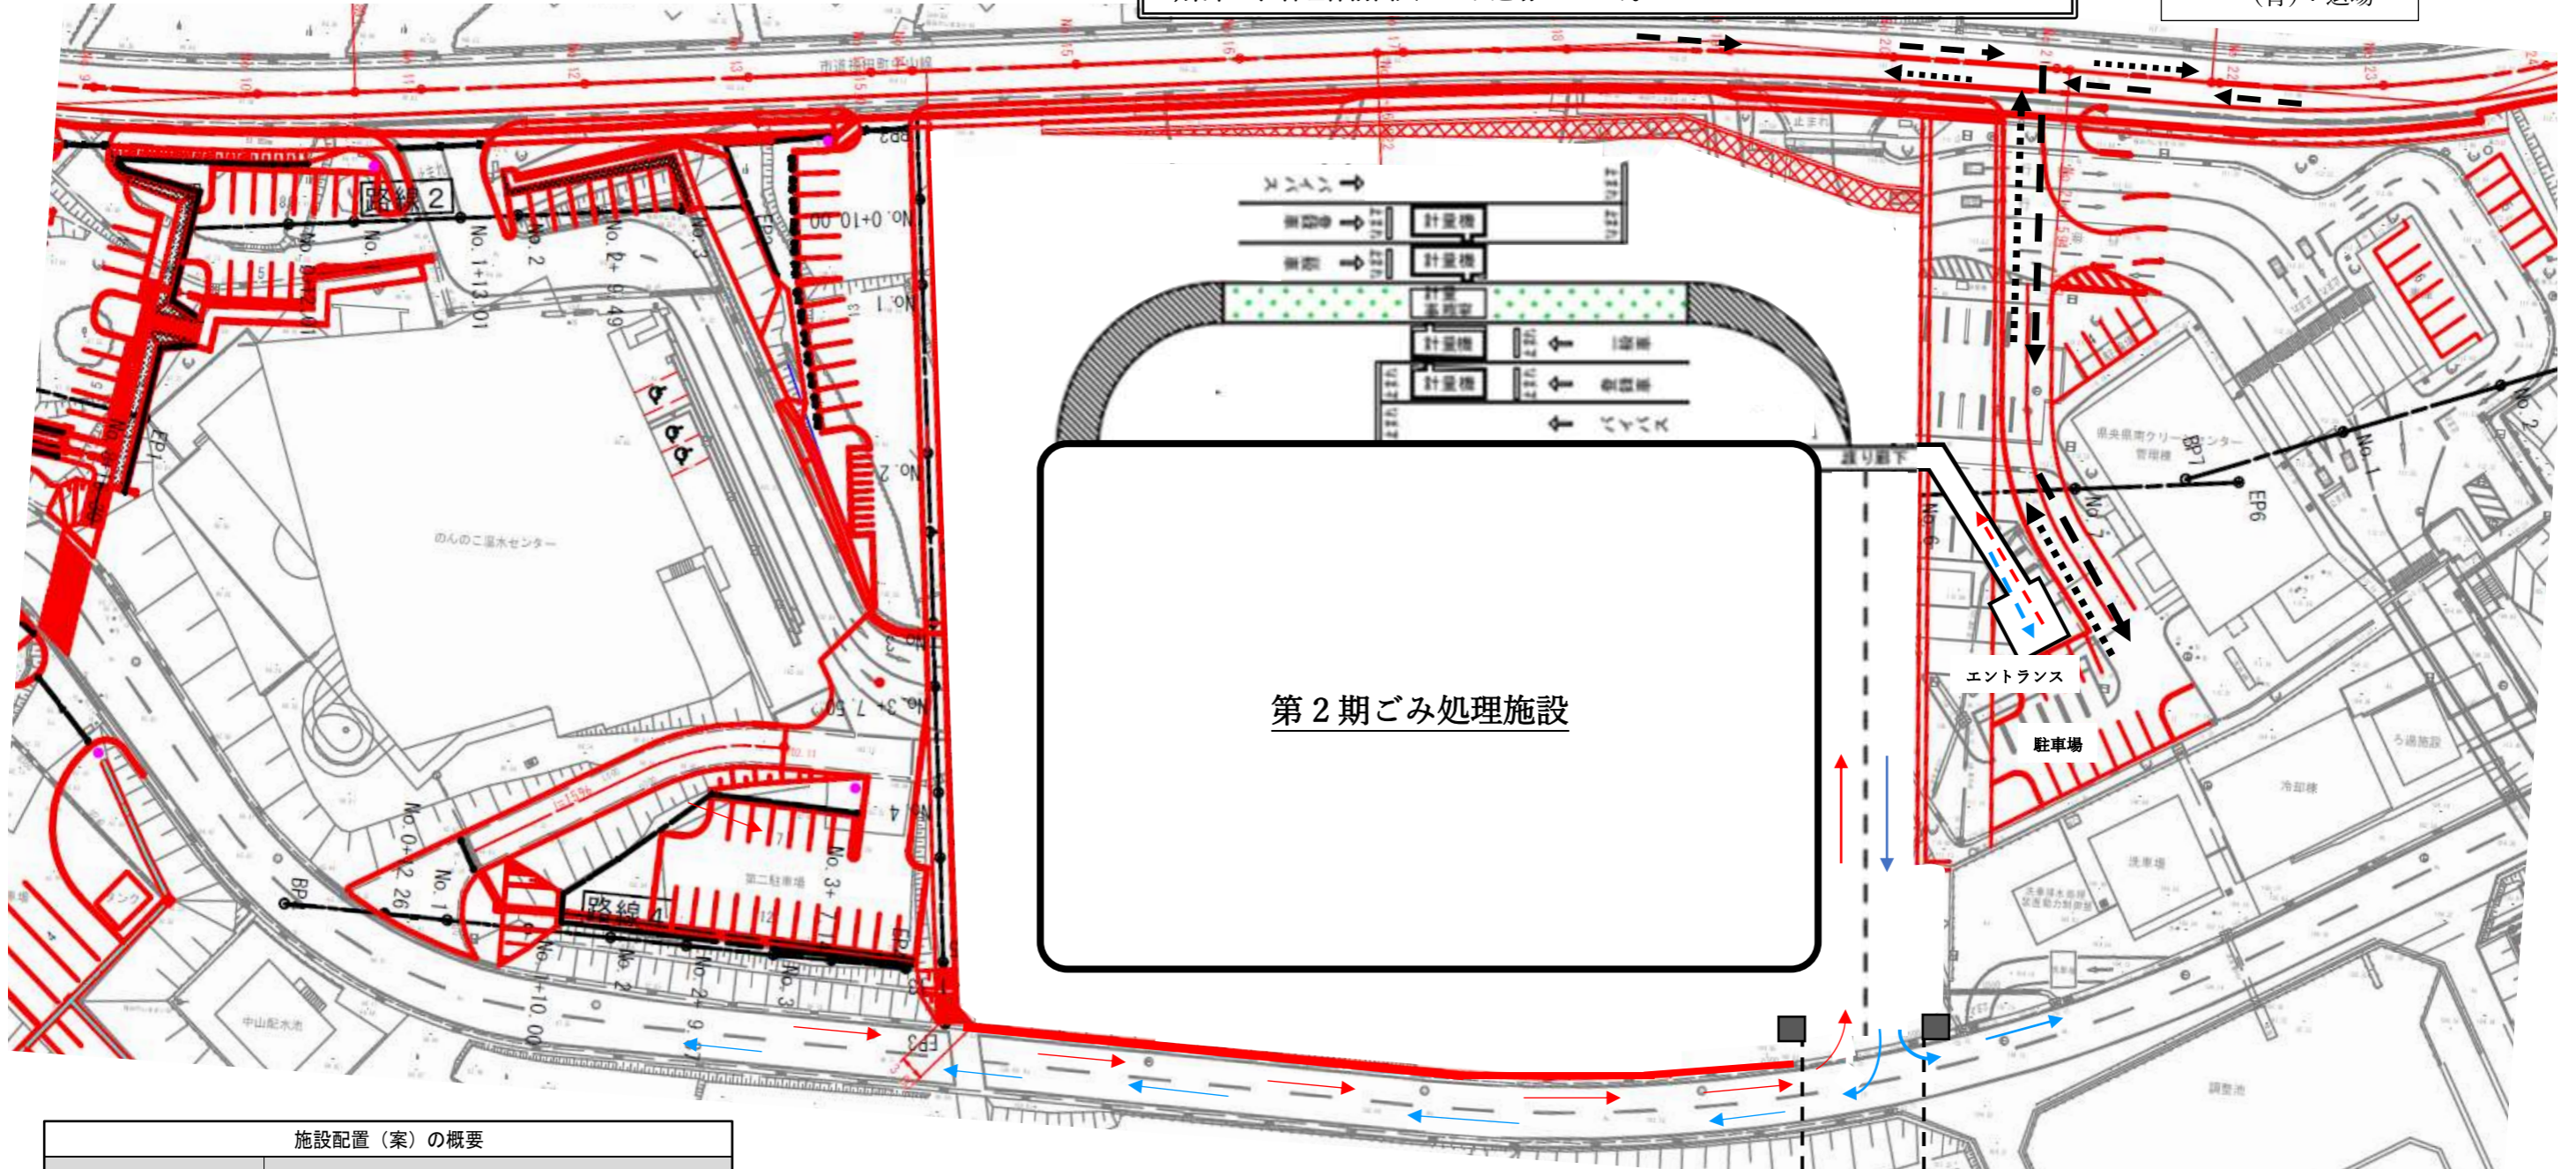

第2期ごみ処理施設

エントランス  
駐車場

施設配置（案）の概要	
項目	概要
工場棟配置	・位置—北寄り（管理棟寄り） ・長辺—南北方向 ・煙突—北側（管理道路側）
プラットフォーム階数	・1階（見学フロア2階）
ごみ搬出入車出入口	・管理道路と工場棟敷地の接道部（東側）
計量棟配置	・工場棟敷地内西側（南北方向）
見学通路	・管理棟敷地にエントランス、工場棟2階へ渡り廊下 ・工場棟2階に見学通路及びフロア

1. 1. ごみ搬出入ルート（案）
  - 1) 入場ルート  
工場棟敷地内東側入口（出口も兼ねる）より施設内に入場
  - 2) 退場ルート  
工場棟敷地内東側出口（入口も兼ねる）より退場。  
出口を右折し、洗車場で洗車が可能とする。
2. 場内の滞車スペース  
本施設場内の滞留車両台数は普通乗用車 25 台以上を見込みこと。  
（部分的に複数の車列での滞車も可とするが交通誘導員を配置すること）

(12) m  
搬出入車両  
出入口寸法

本施設配置、見学者ルートおよびごみ運搬  
車両搬出入ルートは参考である。

