


既設建物	面積表		凡例
	建築面積 (㎡)	延床面積 (㎡)	構造・規模
し尿処理施設 管理棟	1,798.23	2,773.77	
し尿処理施設			
車庫	110.53	110.53	
南部衛労書記局	116.50	116.50	
南部衛労書記局			
工場棟 (ごみ焼却施設)	2,514.55	5,457.55	
管理棟	395.49	706.67	
車庫棟	323.05	323.05	
リサイクルセンター棟	909.12	998.84	
予備貯留槽	233.80	177.51	
合計	6,401.27	10,664.42	

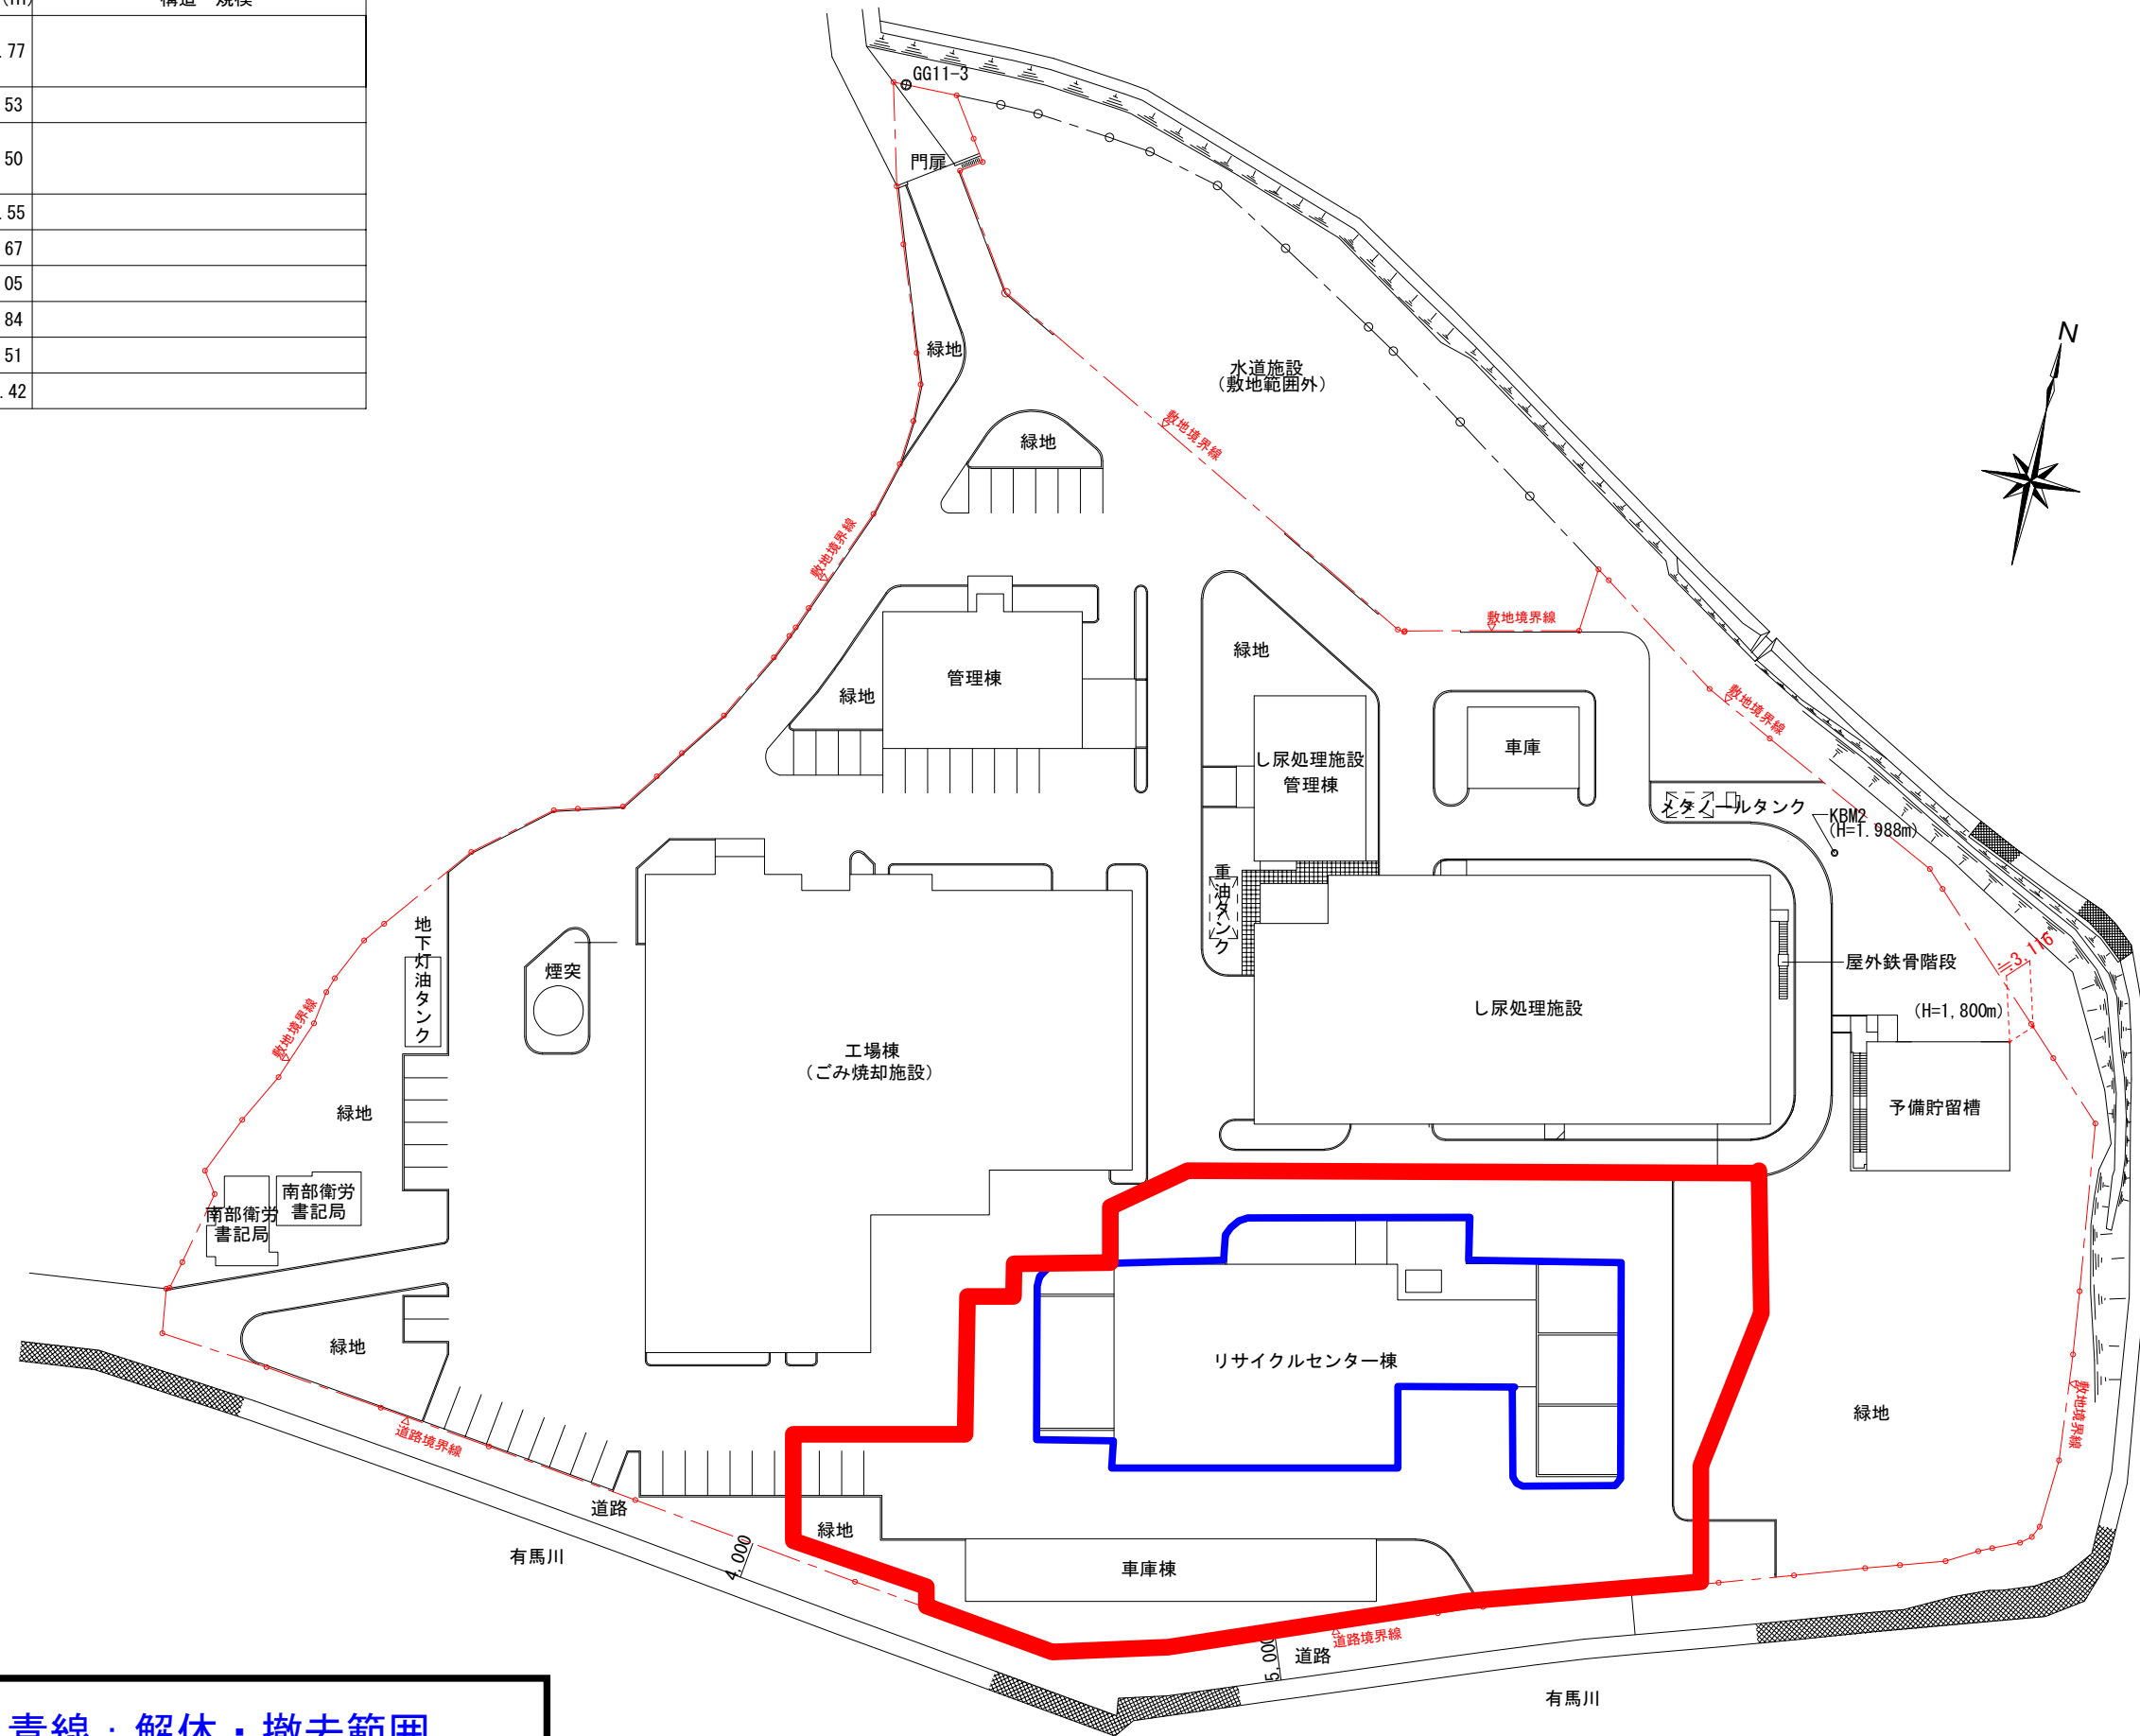

太い赤線：事業用地 青線：解体・撤去範囲

- ※1 リサイクルセンター棟を解体・撤去範囲とする。
- ※2 車庫棟は解体・撤去範囲に含まない。